

ΕΦΗΜΕΡΙΣ ΤΗΣ ΚΥΒΕΡΝΗΣΕΩΣ
ΤΗΣ ΕΛΛΗΝΙΚΗΣ ΔΗΜΟΚΡΑΤΙΑΣ

ΑΘΗΝΑ 1 ΑΠΡΙΛΙΟΥ 1987	ΤΕΥΧΟΣ ΤΕΤΑΡΤΟ	ΑΡΙΘΜΟΣ ΦΥΛΛΟΥ 294

ΠΕΡΙΕΧΟΜΕΝΑ

ΑΠΑΛΛΟΤΡΙΩΣΕΙΣ
ΑΠΟΦΑΣΕΙΣ

Επικύρωση εκθέσεως επιτροπής ορίων αιγιαλού και παραλίας στην παραλιακή περιοχή Τιγκάκι Ασφενδιού νήσου Κω, ιδιοκτησίας Γ. Μιχαλακόπουλου – Α. Αποστόλου – Β. Παπαδόπουλου κ.λπ. . 1

Κήρυξη ως αναδασωτέας έκτασης 0,370 (370 τ.μ.) στρεμ. στη θέση Λούρος – Στροφυλιά του Νομού Ηλείας, του Δήμου Ζαχάρως Ν. Ηλείας. 2

Κήρυξη ως αναδασωτέας έκτασης 0,900 (900 τ.μ.) στρεμ. στη θέση «Φτερίτσα» του Νομού Ηλείας, της Κοινότητας Αγ. Ηλία. 3

ΠΟΛΕΟΔΟΜΙΑ
ΑΠΟΦΑΣΕΙΣ

Αναστολή οικοδομικών εργασιών και χορήγησης οικοδομικών αδειών στην εντός του εγκεχριμένου σχεδίου περιοχή του Δήμου Αλεξανδρούπολης (Ν. Έβρου). 4

ΑΠΑΛΛΟΤΡΙΩΣΕΙΣ
ΑΠΟΦΑΣΕΙΣ

Αριθ. Δ.Κ. 364 (1)

Επικύρωση εκθέσεως επιτροπής ορίων αιγιαλού και παραλίας στην παραλιακή περιοχή Τιγκάκι Ασφενδιού νήσου Κω, ιδιοκτησίας Γ. Μιχαλακόπουλου – Α. Αποστόλου – Β. Παπαδόπουλου κ.λπ.

Ο ΝΟΜΑΡΧΗΣ ΔΩΔΕΚΑΝΗΣΟΥ

Έχοντας υπόψη:

1. Τις διατάξεις του Ν. 3200/55 «περί διοικητικής αποκέντρωσης» σε συνδυασμό με αυτές του Ν.Δ. 532/70 και Β.Δ. 704/70.

2. Τις διατάξεις του ΚΔ 132/1929 «περί Κτηματολογικού Κανονισμού Δωδεκανήσου» που διατηρήθηκε σε ισχύ δυνάμει του άρθρου 8 του Ν. 510/1947.

3. Τις διατάξεις του ΑΝ 2344/1940 «περί αιγιαλού και παραλίας» όπως έχουν τροποποιηθεί και συμπληρωθεί μεταγενέστερα.

4. Τις διατάξεις του Ν.Δ. 439/70 «περί συμπληρώσεως διατάξεων περί αιγιαλού».

5. Τις διατάξεις του άρθρου 74 ΠΔ 636/77 «περί συγκροτήσεως μεταξύ άλλων και της επιτροπής καθορισμού ορίων αιγιαλού και παραλίας».

6. Τις διατάξεις του άρθρου 20 Ν. 719/77 «περί τρόπου συντάξεως τοπογραφικών – υψομετρικών διαγραμμάτων από ιδιώτες μηχανικούς κ.λπ.

7. Την υπ' αριθ. 0.208/181/26.4.1982 κοινή απόφαση των Υπουργών Προεδρίας και Οικονομικών «περί αναμορφώσεως συλλογικών οργάνων Γνωμοδοτικής και Αποφασιστικής Αρμοδιότητας του Υπουργείου Οικονομικών» με την οποία διατηρείται η επιτροπή καθορισμού αιγιαλού και παραλίας και συγχωνεύεται με την Επιτροπή Αμμοληψίας σε ενιαίο συλλογικό όργανο με τίτλο «Επιτροπή καθορισμού των ορίων αιγιαλού και θέσεων αμμοληψίας».

8. Το Δ. 3090/648/18.5.76 έγγραφο του Υπουργείου Οικονομικών «περί του στη Δωδεκάνησο ορίου αιγιαλού» σε συνδυασμό με τις 325/1971 και 203/1973 γνωμοδοτήσεις του Ν.Σ.Κ.

9. την από 10.12.86 έκθεση επιτροπής καθορισμού των ορίων αιγιαλού και παραλίας κατά το άρθρο 74 Π.Δ. 636/77 της αρμόδιας επιτροπής στην περιοχή Τιγκάκι Ασφενδίου νήσου Κω, μπροστά από τις κτηματομερίδες 238, 229Β, 229Α, 229 κ.λπ. γαιών Ασφενδιού νήσου Κω, ιδιοκτησίας Γ. Μιχαλακόπουλου – Α. Αποστόλου – Β. Παπαδόπουλου κ.λπ.

10. Το από Νοέμβριο 1982 – 1986 τοπογραφικό διάγραμμα με κλίμακα 1:500 του ιδιώτη Τοπογράφου Μηχανικού Αθ. Γεροσταθόπουλου που ελέγχθηκε και θεωρήθηκε ως προς την ακρίβεια της αποτύπωσής του την 21.11.1986 από το Πολεοδομικό Γραφείο Κω και στο οποίο χαράχθηκε με συνεχόμενη κόκκινη πολυγωνική οριογραμμή ο αιγιαλός, με στοιχεία (1' 2' 3' 4' 5' 6' 7' 8' 9' 10' 11' 12' 13' 14' 15' 16' 17' 18' 19')

Παραλία χαράχθηκε μόνο σε τρία σημεία επί των οχθών χειμμάρων και συγκεκριμένα όπως αυτή εμφανίζεται με στοιχεία α1', Α–15', Β–16', Γ και 19', Δ, Ε, σύμφωνα με τις διατάξεις άρθρου 3 του ΚΔ 132/1929.

11. Το υπ' αριθ. Φ. 187.2/26/87.Σ.81/27.1.1987 έγγραφο του ΓΕΝ με το οποίο συμφωνεί με τα καθορισθέντα από την επιτροπή όρια αιγιαλού και παραλίας.

Εισηγουμένου του Οικονομικού Εφόρου Δημοσίων Κτημάτων Ρόδου, αποφασίζουμε:

Επικυρούμε την από 10.12.1986 έκθεση της κατά το άρθρο 74 Π.Δ. 636/77 επιτροπής καθορισμού ορίων αιγιαλού και παραλίας (διατηρηθείσης με την 0.208/181/26.4.82 κοινή Υπουργική Απόφαση των Υπουργών Προεδρίας και Οικονομικών συγχωνευθείσα με την επιτροπή αμμοληψίας σε ενιαίο συλλογικό όργανο με τίτλο «Επιτροπή καθορισμού των ορίων αιγιαλού και θέσεων αμμοληψίας») στην παραλιακή περιογή Τιγκάκι Ασφενδιού νήσου Κω μπροστά από τις κτηματομερίδες 238, 229Β, 229Α, 229 κ.λπ. γαιών Ασφενδιού νήσου Κω, καθώς επίσης και το συνοδεύον αυτή από Νοέμβριο 1982 – 1986 τοπογραφικό διάγραμμα με κλίμακα 1:500 του ιδιώτου Τοπογράφου – Μηχανικού Αθ. Γεροσταθόπουλου που ελέγχθηκε και θεωρήθηκε ως προς την ακρίβεια της αποτύπωσής του την 21.11.1986 από το Πολεοδομικό Γραφείο Κω, στο οποίο διάγραμμα χαράχθηκε με κόκκινη συνεχόμενη πολυγωνική γραμμή η οριογραμμή του αιγιαλού με τα στοιχεία (1' 2' 3' 4' 5' 6' 7' 8' 9' 10' 11' 12' 13' 14' 15' 16' 17' 18' 19') ενώ για τις περιπτώσεις των χειμμάρων χαράχθηκε με κίτρινη πολυγωνική γραμμή η γραμμή της παραλίας υπό στοιχεία (1', Α–15', Β–16', Γ και 19', Δ, Ε) επί των προς τη θάλασσα ορίων, σύμφωνα με τις διατάξεις του άρθρου 3 του ΚΔ 132/1929. Η περιοχή που ορίζεται από την κίτρινη γραμμή είναι ο κοινόχρηστος χώρος παραλίας.

Η καθορισθείσα και χαραχθείσα οριογραμμή του αιγιαλού, αποτελεί το όριο του μεγίστου πλην συνήθους χειμερίου κύμματος, προσαυξη-

μένο κατά 12 μέτρα και σε εξάρτηση των κορυγών αυτής από μόνιμα σταθερά σημεία, ορόσημα επί του εδάφους (τσιμεντοπάσσαλοι).

Ο καθορισμός της παραπάνω οριογραμμής γίνεται προς εξυπηρέτηση των σκοπών των διατάξεων του άρξρου 1 Ν.Δ. 439/1970 σε συνδυασμό με τις οδηγίες του Υπουργείου Οικονομικών ως η Δ. 3090/646/1976 διαταγή του.

Η απόφαση αυτή να δημοσιευθεί στην εφημερίδα της Κυβερνήσεως.

Ρόδος, 11 Μαρτίου 1987

Ο Νομάρχης

ΓΙΑΝΝΗΣ ΜΑΧΑΙΡΙΔΗΣ

ΕΚΘΕΣΗ

ΕΠΙΤΡΟΠΗΣ ΚΑΘΟΡΙΣΜΟΥ ΖΩΝΗΣ ΑΙΓΙΑΛΟΥ ΠΑΡΑΛΙΑΣ

(του άρθρου 74 Π.Δ. 636/77)

Για τον καθορισμό των ορίων του Αιγιαλού μπροστά από της ΚΜ 238, 229 Β, 229 Α, 229 Γαιών Ασφενδιού στην Ν. Κω.

Στην Κω σήμερα 10.12.1986 οι υπογράφοντες νόμιμοι:

1. Αλέξανδρος Οικονόμου Εφοριακός Τμηματάρχης σαν εκπρόσωπος Οικονομικού Εφόρου Κω, σαν Πρόεδρος της Επιτροπής.

2. Γεράσιμος Νιαγάσας υπάλληλος του κλάδου ΠΕ1, Πολ/κός Μηχ/κος με Αβ στην Δ.Τ.Υ.Ν.Δ., στο Γραφείο Μηχ/κού Κω, σαν μέλος..

3. Κων/νος Κυρλαγκίτσης, υποπλοίαρχος Λ.Σ. Λιμενάρχης στο Λιμεναρχείο Κω, σαν μέλος που αποτελούν την επιτροπή καθορισμού των ορίων του Αιγιαλού σύμφωνα με το άρθρο 74 του Π. Δ/τος 636/77 και της απόφασης Δ.Κ. 988/15.5.1986 του Νομάρχη που ορίζει τα μέλη της επιτροπής και τους Νόμιμους αναπληρωτές αυτών στην Επαρχεία Κω, καθώς και το έγγραφο του Προέδρου αυτής Δ.Κ. 4128/25.11.1986 και αφού λάβαμε υπόψη:

1. Τα τοπογραφικά διαγράμματα με υψομετρικά που συντάχθηκαν από τον Τοπ/φο Μηχ/κό Αθ. Γεροσταθόπουλο σε κλίμακα 1:500 και που στην συνέχεια ελέχθηκαν για την ακρίβεια της αποτύπωσης από τον Γεράσιμο Νιαγάσα Πολ. Μηχ/κό της Δ.Τ.Υ.Ν.Δ. με Αβ που υπηρετεί στο Γραφείο Μηχ/κού Κω την 21.11.1986 και θεωρήθηκαν από τον ίδιο σύμφωνα με το άρθρο 20 του Ν. 719/77.

2. Τις διατάξεις του Α.Ν. 2344/40 όπως τροποποιήθηκε και ισχύει σήμερα.

3. την από την επιτόπιο μετάβαση (28.11.1986) σχηματισθείσα αντίληψη αναφορικά με το πλάτος της βρεχομένης ζώνης της ξηράς δηλαδή:

Η μορφολογία του εδάφους χαρακτηρίζεται αμμώδης χωρίς αξιόλογα πρανή, η δε αμμώδης παραλία εκτείνεται σε βάθος που κυμαίνεται από 5 μέτρα μέχρι 10 περ. μ. Πέραν της αμμώδης παραλίας η ξηρά εκτείνεται επίπεδος, η βλάστηση χαρακτηρίζεται πανίδα και καλιεργούμενες εκτάσεις (κτήματα – αγρούς).

4. Δεν υπάρχουν παλίρροιες στην περιοχή πλην όμως υπάρχουν Β.Δ. άνεμοι και ρεύματα.

5. Δεν υπάρχουν εμφανείς διαμβρώσεις.

Τέλος η επιτροπή αφού έλαβε υπόψη της όλα τα πιό πάνω εκτεθέντα καθορίζει την ζώνη Αιγιαλού παραλίας ως ακολούθως, αποφασίζει:

Καθορίζει στα πιό πάνω τοπογραφικά διαγράμματα: α) Την οριογραμμή του Μ.Χ.Κ. με μαύρη πολυγωνική γραμμή με στοιχεία 1, 2, 3...13.

β) Καθορίζει με κόκκινη πολυγωνική γραμμή με στοιχεία 1, 2, 3, 4..19 σε σταθερή απόσταση 12,00 μέτρα από την γραμμή του Μ.Χ.Κ και σε εξάρτηση από μόνιμα σταθερά σημεία ορόσημα επί του εδάφους Σ1...Σ9.


γ) Καθορίζει με κίτρινη – πολυγωνική γραμμή την γραμμή της παραλίας και για τις περιπτώσεις των τρίων (3) χειμάρων υπό στοιχεία (1΄ Α), (15΄ Β), (16, γ΄) και (19΄ ΔΕ).

Η παρούσα έκθεση συντάχθηκε για τον καθορισμό της ζώνης Αιγιαλού – παραλίας και υπογράφεται ς ακόλουθως.

Η Επιτροπή

Ο Πρόεδρος
ΑΛΕΞΑΝΔΡΟΣ ΟΙΚΟΝΟΜΟΥ

Τα Μέλη
ΓΕΡ. ΝΙΑΓΑΣΑΣ
ΚΩΝ. ΚΥΡΛΑΓΚΙΤΣΗΣ

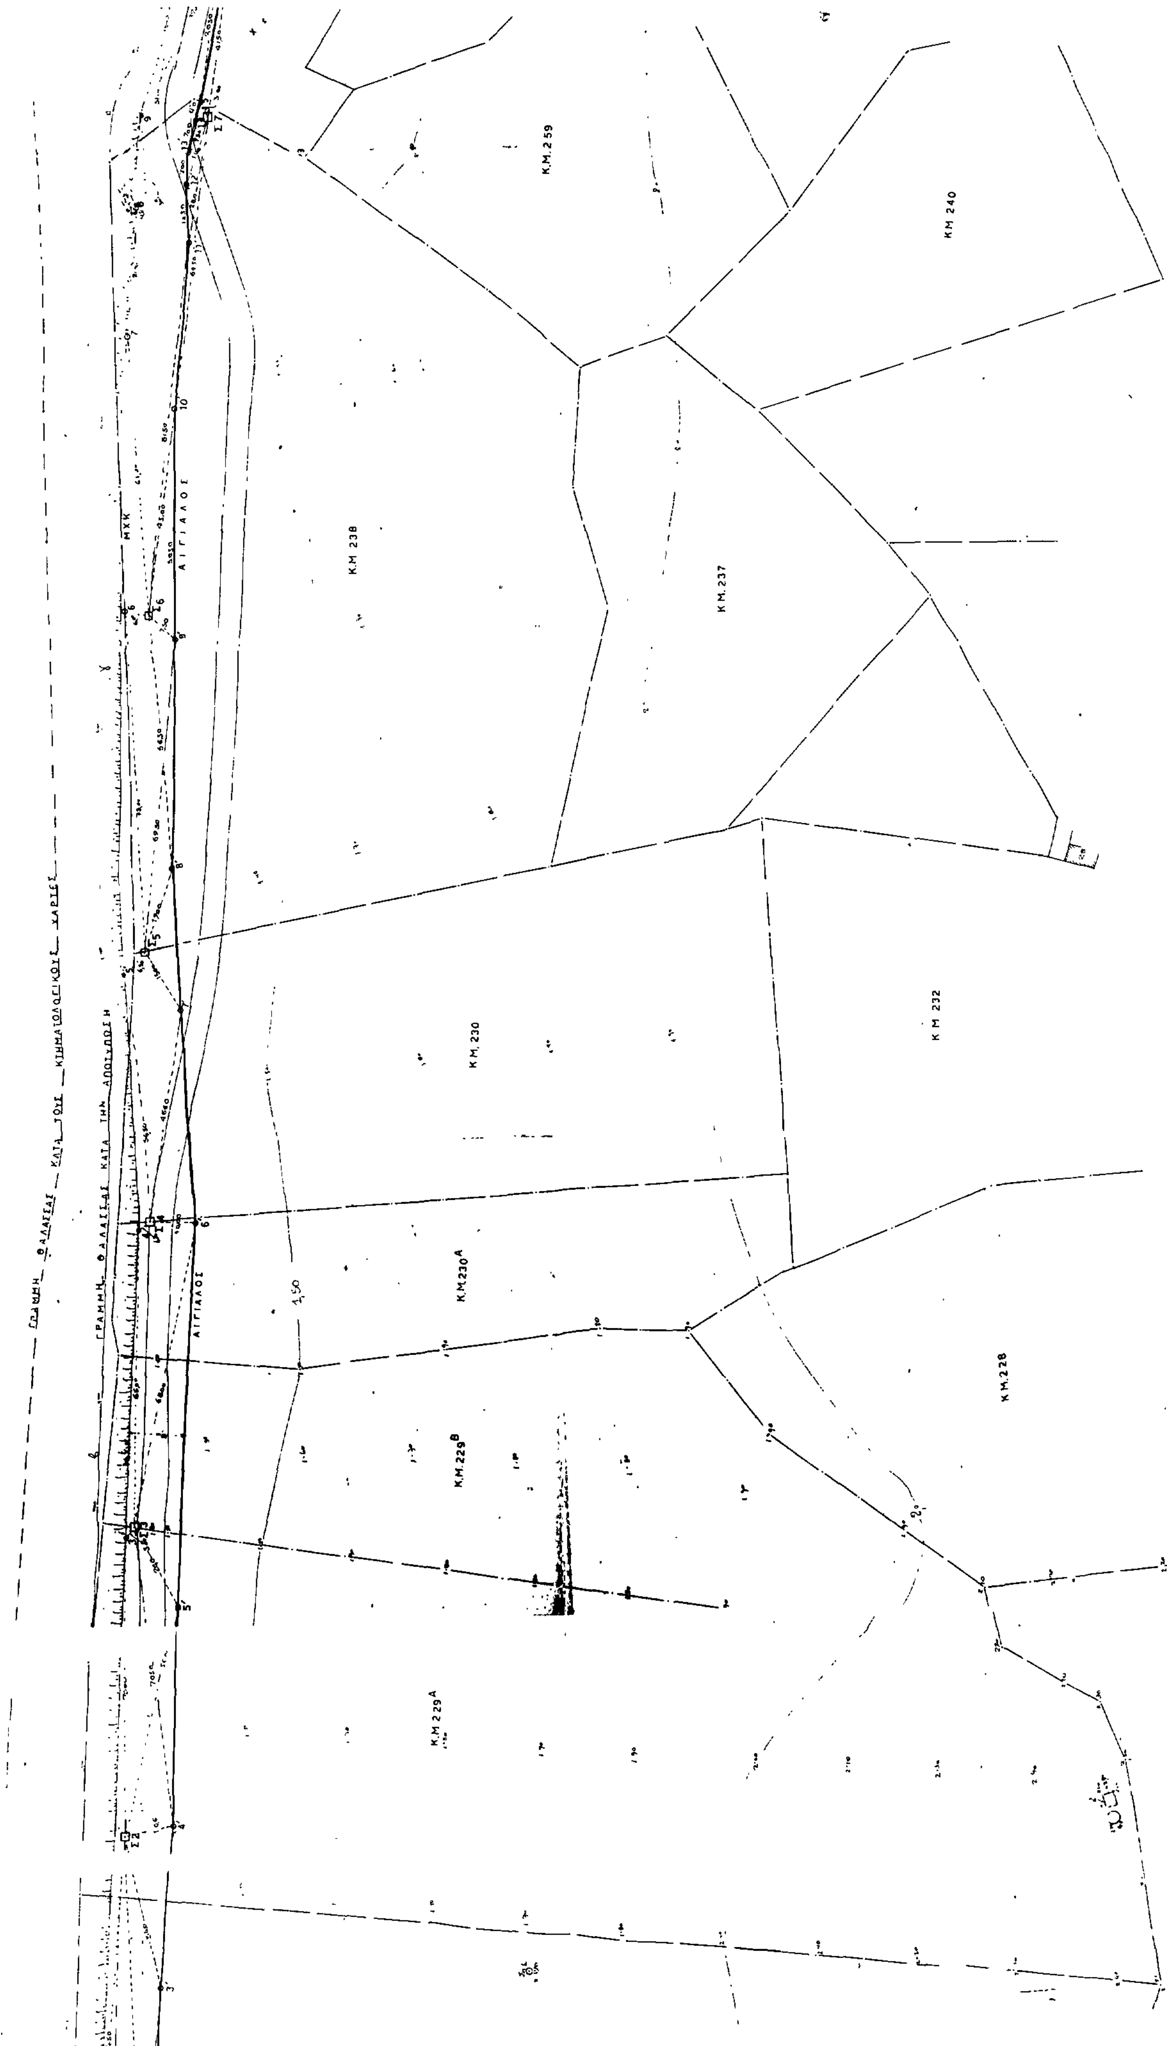
ΓΡΑΜΜΗ ΘΑΛΑΣΣΑΣ ΚΑΤΑ ΤΟΥΣ ΚΤΗΜΑΤΟΛΟΓΙΚΟΥΣ ΧΑΡΤΕΣ
ΓΡΑΜΜΗ ΘΑΛΑΣΣΑΣ ΚΑΤΑ ΤΗΝ ΑΠΟΤΥΠΩΣΗ
ΑΙΓΙΑΛΟΣ
ΑΙΓΙΑΛΟΣ
Κ.Μ 240
Κ.Μ 238
Κ.Μ 237
Κ.Μ 230
Κ.Μ 232
Κ.Μ 230Α
Κ.Μ 229Β
Κ.Μ 228
Κ.Μ 229Α

ΚΩΣ
KOS

ΝΗΣΟΣ ΚΩΣ

Ν. ΨΕΡΙΜΟΣ

ΕΛΛΑΣ
GREECE

ΕΚΔΟΣΙΣ — Γ.Υ.Σ. 1972
EDITION — HAGS 1972

ΑΙΓΙΑΛΟΣ

Κ.Μ. 262

Κ.Μ. 262

Κ.Μ. 261

Κ.Μ. 260

Κ.Μ. 258

Αριθ. 534 (2)

Κήρυξη ως αναδασωτέας έκτασης 0,370 (370 τ.μ.) στρεμ. στη θέση Λούρος — Στροφυλιά του Νομού Ηλείας, του Δήμου Ζαχάρως Ν. Ηλείας.

Ο ΔΙΕΥΘΥΝΤΗΣ ΔΑΣΩΝ Ν. ΗΛΕΙΑΣ

Έχοντας υπόψη:

1. Τις διατάξεις για διοικητική αποκέντρωση και την 5651/85 απόφαση Νομ. Ηλείας «περί παροχής εξουσιοδοτήσεως στους Πρ/νους την Υπηρ. υπογράφειν με εντολή Νομ. αποφάσεις κ.λπ.».

2. Τις διατάξεις του άρθρου 117 παρ. 3 του Συντάγματος της χώρας.

3. Τις διατάξεις του Ν. 998/79 «περί προστασίας των Δασών κ.λπ.» και ειδικότερα: α) του άρθρου 41 παρ. 1, β) του άρθρου 38 παρ. 1.

4. Τις διαταγές του Υπουργείου Γεωργίας, 160417/1180/6.7.80, 18247/3049/24.9.80, γ) 141823/24.2.83.

5. Την 833/16.3.87 πρόταση του Δασαρχείου Ολυμπίας για κήρυξη της δασεκτάσεως, που αναφέρεται στο θέμα, ως αναδασωτέας διότι η δασική βλάστηση, που την κάλυπτε, καταστράφηκε με εχχέρσωση από τον Παναγιώτη Αθαν. Σκαντζάρη κατοίκου Αθηνών και επιβάλλεται η εκ νέου δάσωσή της, αποφασίζουμε:

Κηρύσσουμε αναδασωτέα, με σκοπό την επαναδημιουργία, με φυσική αναγέννηση, της δασικής βλάστησης, που καταστράφηκε με εχχέρσωση από τον Παναγιώτη Αθαν. Σκαντζάρη την δημόσια δασική έκταση, εμβαδού (0,370) (370 τ.μ.) στρεμμάτων που βρίσκεται στη θέση «Λούρος — Στροφυλιά» του Δήμου Ζαχάρως.

Προσδιορίζεται από τα στοιχεία Α, Β, Γ, Δ, Α, και έχει όρια.

Ανατολικά: Με αγρόν ιδίου και αδελφών του.

Δυτικά: Με παλαιό δρόμο Πύργου — Κυπαρισσίας και πέραν δάσος.

Βόρεια: Με δημόσιο δάσος Πεύκης.

Νότια: Με λωρίδα δάσους και 14/85 Πρωτ. Διοικ. Αποβολής, όπως φαίνεται στο συνημμένο διάγραμμα που αποτελεί αναπόσπαστο μέρος της απόφασης αυτής.

Η απόφαση αυτή να δημοσιευθεί στην Εφημερίδα της Κυβερνήσεως, σύμφωνα με το Ν. 998/79 και να επιδοθεί στου Παναγιώτη Αθ. Σκαντζάρη η ισχύς του οποίου θα άρχεται από της επιδόσεως.

Πύργος, 20 Μαρτίου 1987

Με εντολή Νομάρχη
Ο Διευθυντής Δασών
ΠΑΣΧΑΛΗΣ ΚΡΥΩΝΙΔΗΣ

Αριθ. 542 (3)

Κήρυξη ως αναδασωτέας έκτασης 0,900 (900 τ.μ.) στρεμ. στη θέση «Φτερίτσα» του Νομού Ηλείας, της Κοινότητας Αγ. Ηλία.

Ο ΔΙΕΥΘΥΝΤΗΣ ΔΑΣΩΝ Ν. ΗΛΕΙΑΣ

Έχοντας υπόψη:

1. Τις διατάξεις για διοικητική αποκέντρωση και την 5651/85 απόφαση Νομ. Ηλείας «περί παροχής εξουσιοδοτήσεως στους Πρ/νους των Υπηρ. υπογράφειν με εντολή Νομ. αποφάσεις κ.λπ.».

2. Τις διατάξεις του άρθρου 117 παρ. 3 του Συντάγματος της χώρας.

3. Τις διατάξεις του Ν. 998/79 «περί προστασίας των Δασών κ.λπ.» και ειδικότερα: α) του άρθρου 41 παρ. 1, β) του άρθρου 38 παρ. 1.

4. Τις διαταγές του Υπουργείου Γεωργίας, 160417/1180/6.7.80, 18247/3049/24.9.80, γ) 141823/24.2.83.

5. Την 879/18.3.87 πρόταση του Δασαρχείου Ολυμπίας για κήρυξη της δασεκτάσεως, που αναφέρεται στο θέμα, ως αναδασωτέας διότι η δασική βλάστηση, που την κάλυπτε, καταστράφηκε με εχχέρσωση από τον Γεώργιο Θεοδώρου Παπακυριακόπουλο κάτοικο Γιαννιτσοχωρίου και επιβάλλεται η εκ νέου δάσωσή της, αποφασίζουμε:

Κηρύσσουμε αναδασωτέα, με σκοπό την επαναδημιουργία, με φυσική αναγέννηση, της δασικής βλάστησης, που καταστράφηκε με εχχέρσωση από τον Γεώργιο Θεοδ. Παπακυριακόπουλο κάτοικο Γιαννιτσοχωρίου την δημόσια δασική έκταση, εμβαδού 0,900 στρεμμάτων που βρίσκεται στη θέση «Φτερίτσα» της Κοινότητας Αγ. Ηλία.

Προσδιορίζεται από τα στοιχεία Α, Β, Γ, Δ, Ε, Ζ, Α. και έχει όρια:

Ανατολικά: Με αγροτικό δρόμο και δημόσιο δάσος χ. πεύχης.

Δυτικά: Με ελαιώνα ιδίου καταλαβόντος.

Βόρεια: Με δημόσιο δάσος χ. πεύχης.

Νότια: Με αγροτικό δρόμο και καταληφθείσα έκταση από τον Κων. Παπακυριακόπουλο, όπως φαίνεται στο συνημμένο διάγραμμα που αποτελεί αναπόσπαστο μέρος της απόφασης αυτής.


Η απόφαση αυτή να δημοσιευθεί στην Εφημερίδα της Κυβερνήσεως, σύμφωνα με το Ν. 998/79 και να κοινοποιηθεί στον Γεώργιο Θεοδ. Παπακυριακόπουλο κάτοικο Γιαννιτσοχωρίου με έναρξη ισχύος στον ανωτέρω από της κοινοποιήσεως, βάσει του άρθρου 37 Ν. 3200/55.


Πύργος, 23 Μαρτίου 1987

Με εντολή Νομάρχη

Ο Διευθυντής Δασών

ΠΑΣΧΑΛΗΣ ΚΡΥΩΝΙΔΗΣ

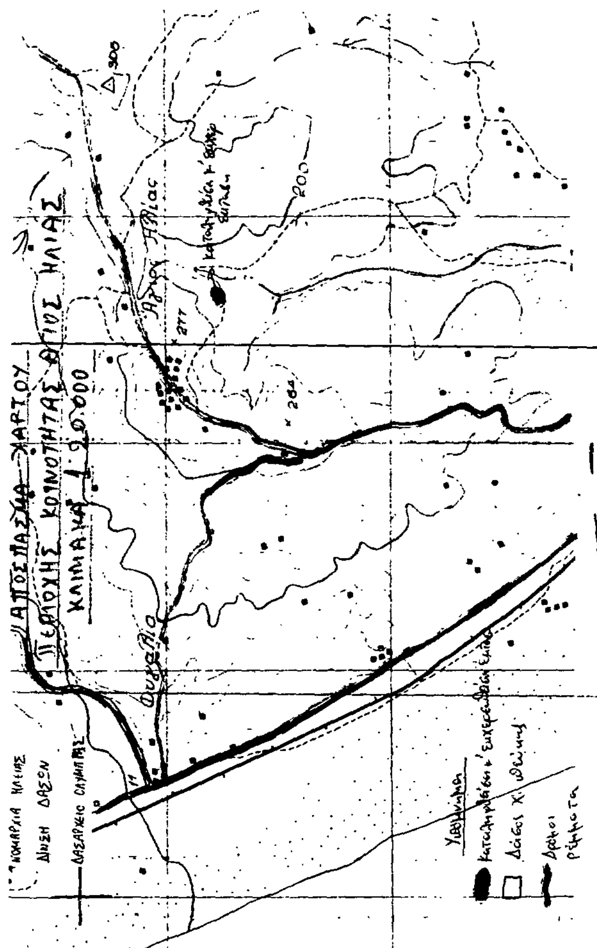

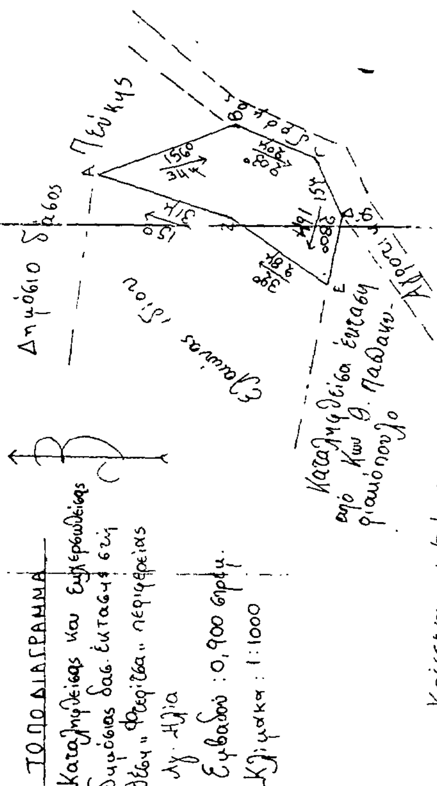

ΠΟΛΕΟΔΟΜΙΑ

ΑΠΟΦΑΣΕΙΣ

Αριθ. 19580/863 (4)

Αναστολή οικοδομικών εργασιών και χορήγησης οικοδομικών αδειών στην εντός του εγκεκριμένου σχεδίου περιοχή του Δήμου Αλεξανδρούπολης (Ν. Έβρου).

Ο ΥΠΟΥΡΓΟΣ ΠΕΡΙΒΑΛΛΟΝΤΟΣ, ΧΩΡΟΤΑΞΙΑΣ & ΔΗΜ. ΕΡΓΩΝ

Έχοντας υπόψη:

1. Τις διατάξεις του από 17.7.1923 Ν. Δ/τος όπως μεταγενέστερα τροποποιήθηκαν και συμπληρώθηκαν και ειδικότερα τα άρθρα 8 παρ. 1 και 85Α.

2. Τις διατάξεις του Ν. 1032/1980 (ΦΕΚ 57/Α) και ειδικότερα τα άρθρα 2, 3 και 7.

3. Τις διατάξεις του Ν. 1558/85 (ΦΕΚ 137/Α) και ειδικότερα το άρθρο 23 παρ. 1.

4. Τις διατάξεις του Ν. 1647/1986 (ΦΕΚ 141/Α) και ειδικότερα το άρθρο 12 παρ. 5.

5. Την υπ. αριθ. 3564/69/6.2.87 απόφαση του Υπουργού Περιβάλλοντος, Χωροταξίας και Δημοσίων Έργων (ΦΕΚ 78/Β).

6. Την υπ' αριθ. 320/1986 γνωμοδότηση του δημοτικού συμβουλίου Αλεξανδρούπολης, αποφασίζουμε:

1) Αναστέλλονται για ένα (1) χρόνο οι οικοδομικές εργασίες και η χορήγηση οικοδομικών αδειών στην εντός του εγκεκριμένου ρυμοτομικού σχεδίου περιοχής του δήμου Αλεξανδρούπολης και ειδικότερα σε τμήματα των υπ' αρ. 545, 550, 551 και 552 οικοδομικών τετραγώνων και στα υπ' αρ. 553 και 554 οικοδομικά τετράγωνα, όπως η περιοχή φαίνεται περικλειόμενη με μπλε γραμμή στα δύο χρωματισμένα σχετικά πρωτότυπα διαγράμματα σε κλίμακα 1:500, που έχουν θεωρηθεί από τον Προϊστάμενο της Δ/νσης Πολεοδομικών Εφαρμογών με την υπ' αρ. 19580/863/1987 πράξη του και που συνοπτικά τους αντίτυπα δημοσιεύονται με την παρούσα απόφαση.


2. Η ισχύς της απόφασης αυτής αρχίζει από τη δημοσίευσή της στην Εφημερίδα της Κυβερνήσεως.

Η απόφαση αυτή να δημοσιευθεί στην Εφημερίδα της Κυβερνήσεως.

Αθήνα, 23 Μαρτίου 1987

Ο Γενικός Γραμματέας

ΑΛΕΚΟΣ ΠΑΝΤΑΖΗΣ

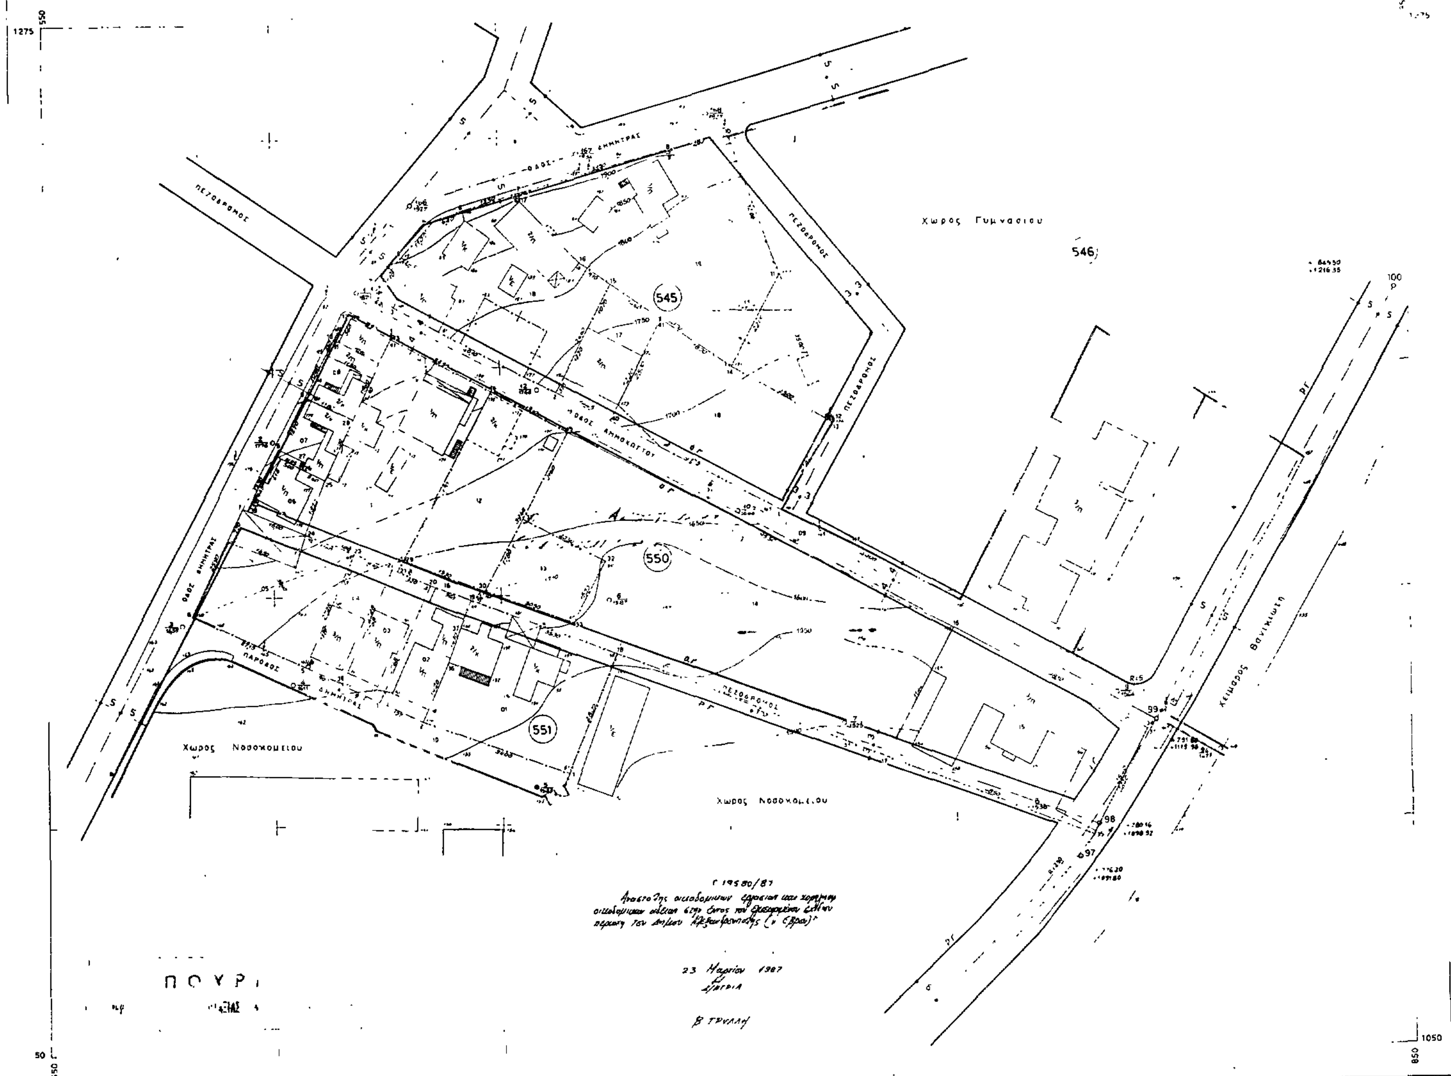

ΚΤΗΜΑΤΟΛΟΓΙΚΟ ΔΙΑΓΡΑΜΜΑ

ΑΠΟ ΤΟ ΕΘΝΙΚΟ ΤΥΠΟΓΡΑΦΕΙΟ